


◆ 별첨2 - 석면농도 측정위치도 [청성초 교사1호동 외 1동 석면해체제거공사]

1월 12일

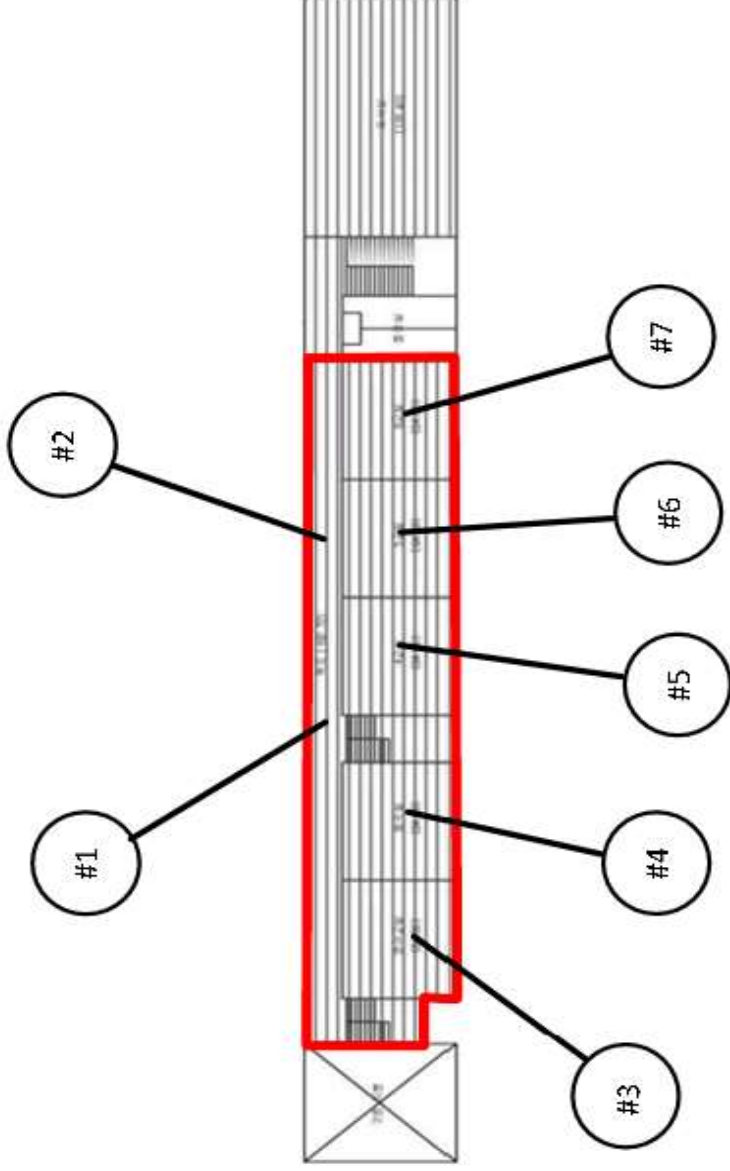


A동 3층

(주)대한환경보건의연구소	건물명	청성초등학교	본래	#N 석면농도 측정	작업범위
건축물소재지	측정일자	위치도 작성자	Scale		도면번호
경기도 포천시 송발길 12-1 (군내면 직두리, 청성초교)	2021년 1월 12일	이영심, 이경동	None		20210112-1A

◆ 별첨2 - 석면농도 측정위치도 [청성초 교사1호동 외 1동 석면해체제거공사]

1월 13일

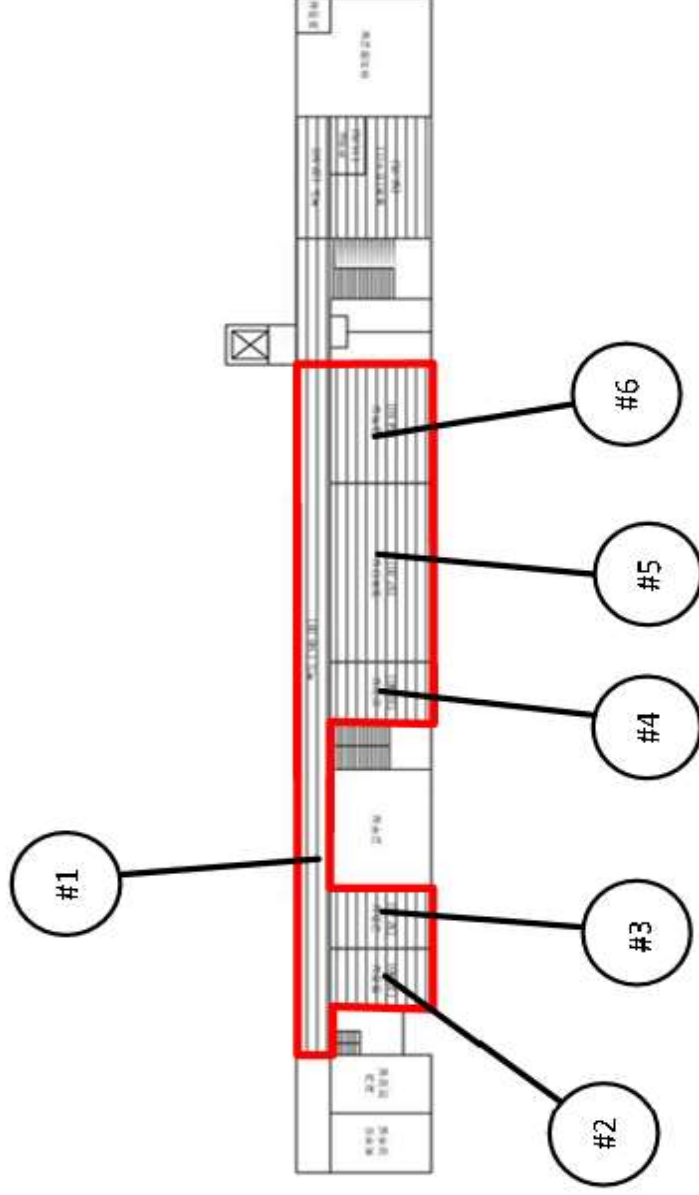


A동 2층

(주)대한환경보건의연구소	건물명	청성초등학교	범례	석면농도 측정	작업번호
	건축물소재지	측정일자	위치도 작성자	#N	도면번호
경기도 포천시 슬벨길 12-1 (군내면 직두리, 청성초교)	2021년 1월 13일	이영섭, 이경동	Scale	None	20210113-1A

◆ 별첨2 - 석면농도 측정위치도 [청성초 교사1호동 외 1동 석면해체제거공사]

1월 14일

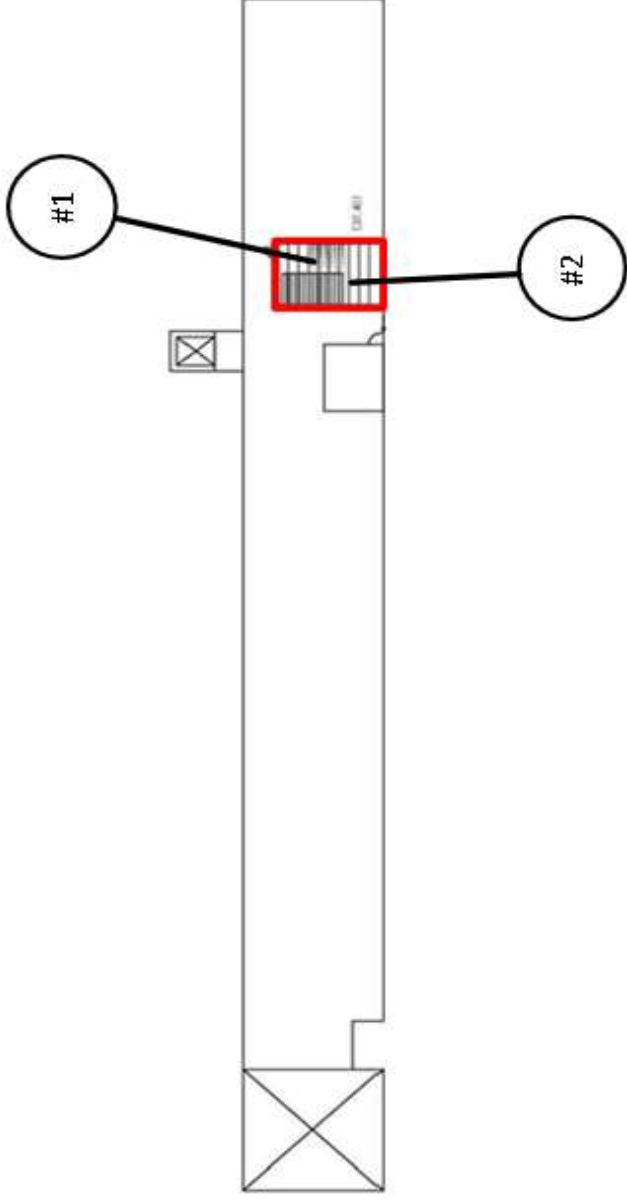

A동 옥상층

(주)대한환경보건의연구소	건물명	청성초등학교	범례	#N 석면농도 측정	작업범위	Scale	
						위치도 작성자	도면 번호
건축물소재지	간물명	측정일자	범례	#N 석면농도 측정	작업범위	위치도 작성자	도면 번호
경기도 포천시 슬밭길 12-1 (군내면 직두리, 청성초교)	간물명	2021년 1월 14일	범례	#N 석면농도 측정	작업범위	이영섭, 이경동	20210114-1A